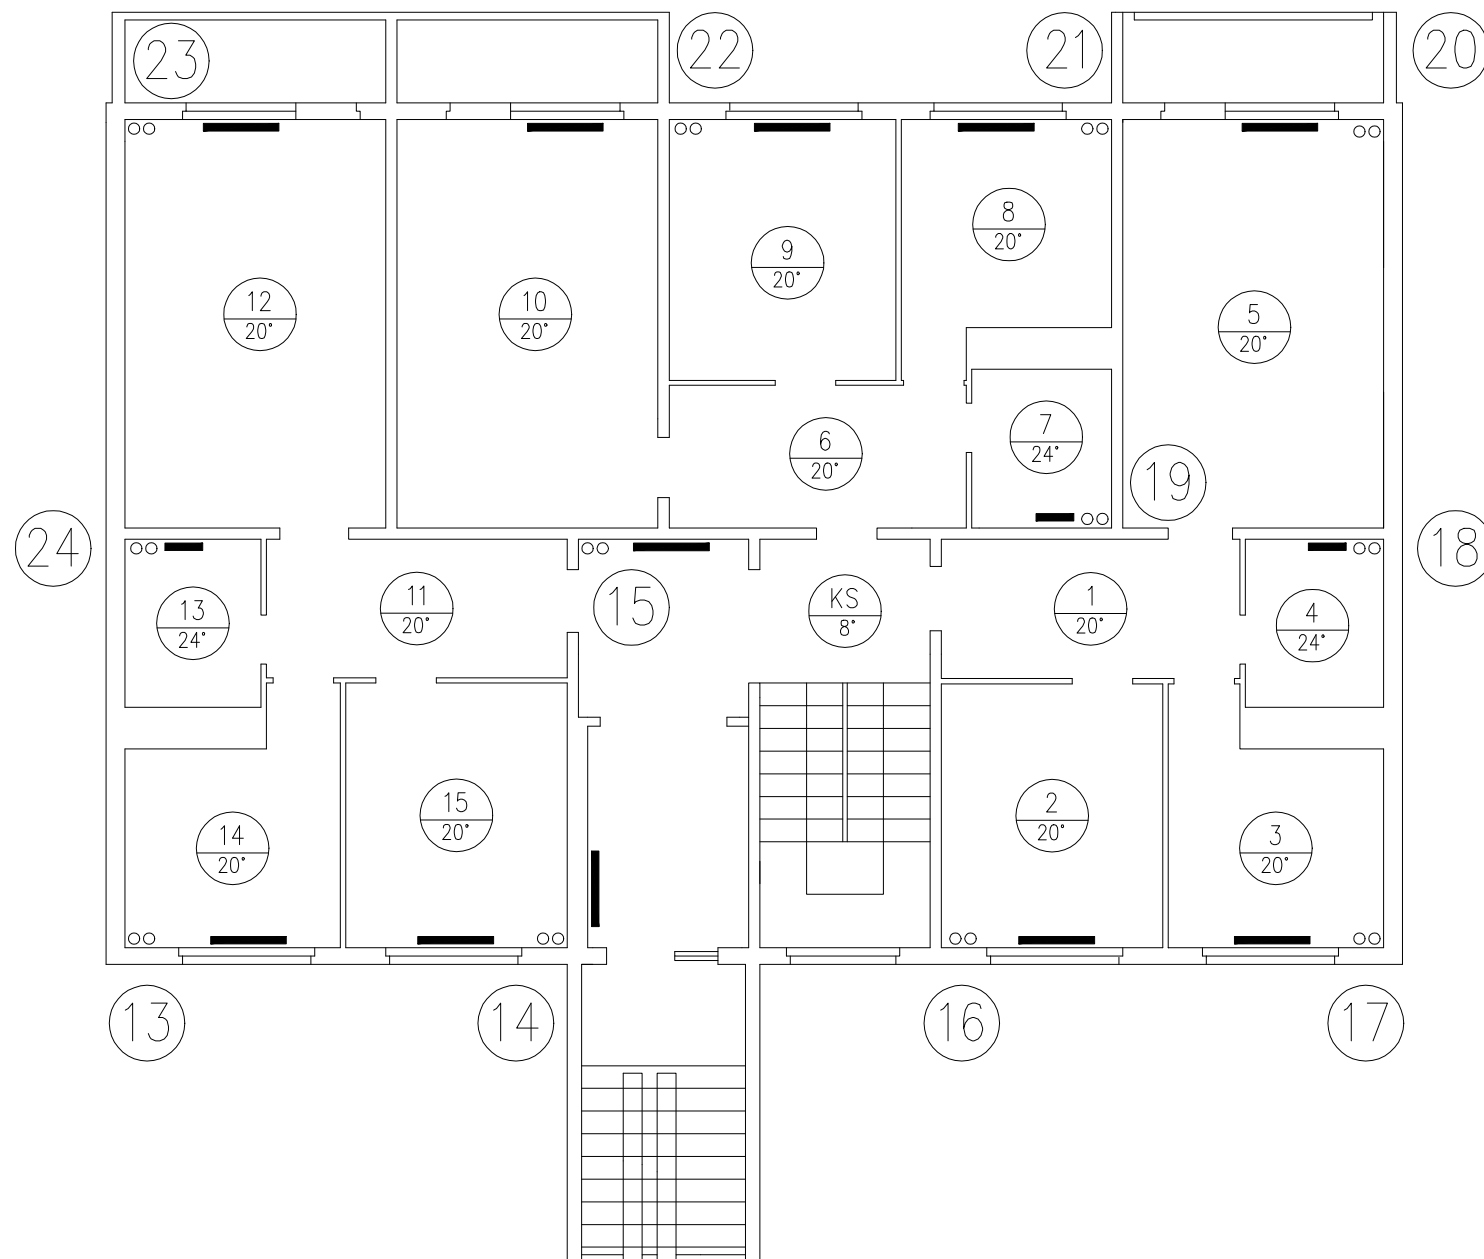


 3D-SAN PROJEKT INSTALACJE SANITARNE		3D-SAN PROJEKT MATEUSZ WRÓBEL email: kontakt@3dsan.pl tel. 697-060-961			
Obiekt i adres:		Budynek mieszkalny wielorodzinny ul. Wolności 140-142 w Chorzowie			
Faza i temat:		PT Modernizacji instalacji c.o.			
Nazwa rys.:		RZUT PARTERU - KLATKA 142			
	Imię i nazwisko	Nr uprawnień	Podpis	Nr rys.: 9	
Projektował	mgr inż. Mateusz Wróbel	SLK/8218/ PWBS/18		Skala: 1:100	SIERPIEŃ 2023