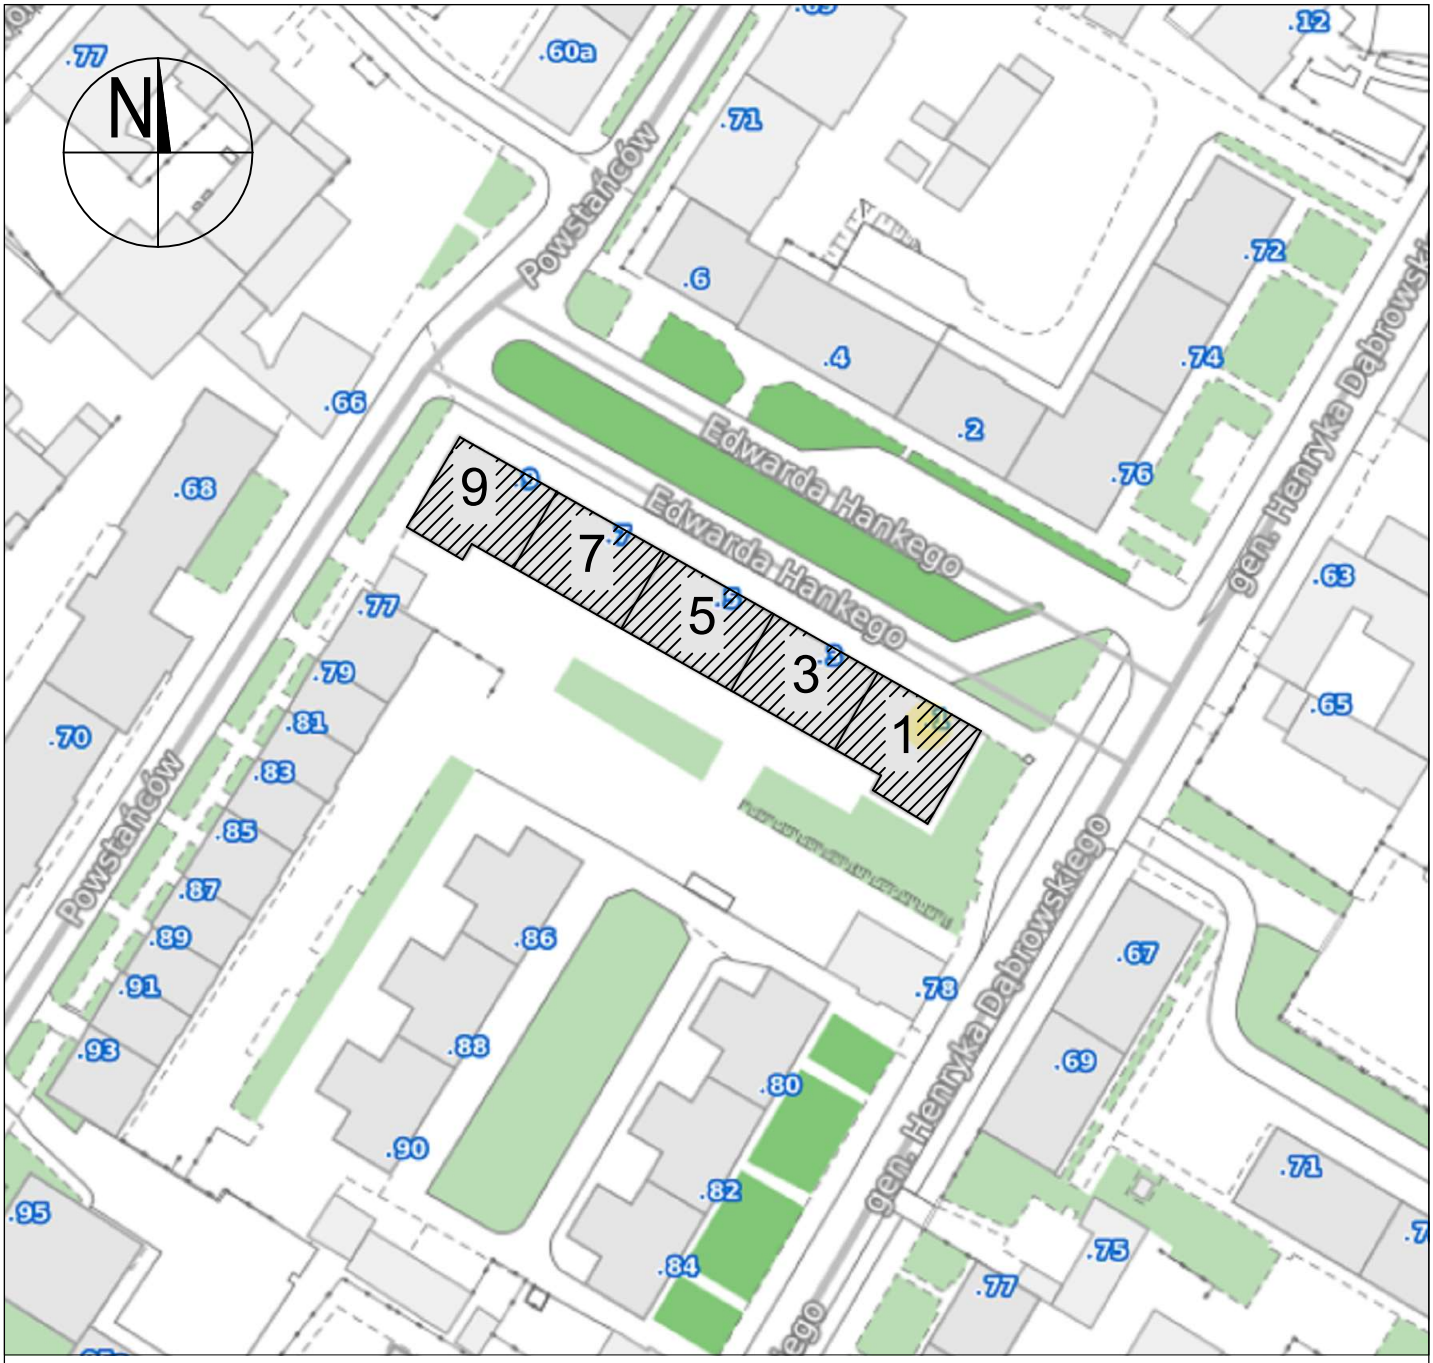

OPRACOWANIE NA PODSTAWIE INWENTARYZACJI BUDOWLANEJ DOSTARCZONEJ PRZEZ INWESTORA. WYMIARY ORAZ LOKALIZACJA URZĄDZEŃ ZOSTAŁA ZAŁOŻONA JAKO ORIENTACYJNA.
PRZED ROZPOCZĘCIECM ROBÓT NALEŻY PRZEANALIZOWAĆ ROZKŁAD/LOKALIZACJĘ URZĄRZDZEŃ ORAZ ICH WYMIARY, I LOKALIZACJĘ

PROJEKT TECHNICZNY		**Projektant:** **mgr inż. Tomasz BARANOWSKI** specjalność instalacyjna w zakresie sieci, instalacji i urządzeń cieplnych, wentylacyjnych, gazowych, wodociągowych i kanalizacyjnych upr. bud. nr ewid. SLK/3301/POOS/10
Nazwa obiektu budowlanego: Budowa wewnętrznej instalacji co w budynku mieszkalnym wielorodzinnym przy ul. Hankego 1-9 w Chorzowie		
Inwestor: **WSPÓLNOTA MIESZKANIOWA PRZY ULICY HANKEGO 1-9 W CHORZOWIE**	**Adres inwestycji:** Chorzów ul. Edwarda Hankego 1-9 działka nr: 3672/279 obręb: 0004 jedn.ewid.: 246301_1 246301_1.0004.AR_4.3672/279	**Opracowała:** **mgr inż. Katarzyna Bokiewicz**

Tytuł rysunku:	Data:	Skala:	Nr rys.:
PLANY STYTUACYJNY	05.2022	1:1000	1