PIWNICA

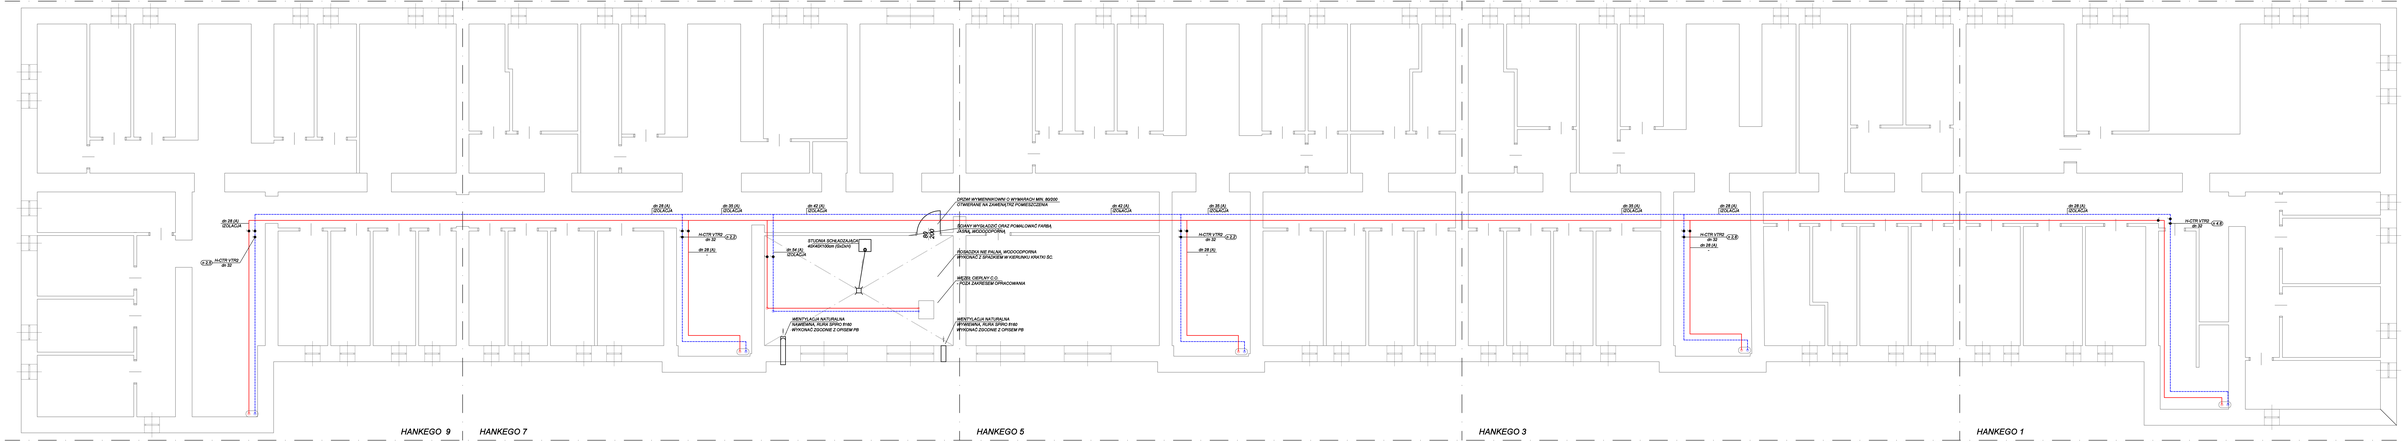

UWAGI:
1. PRZED ROZPOCZĘCIEM ROBÓT NALEŻY PRZEANALIZOWAĆ WYMIARY ORAZ ROZMIESZCZENIE URZĄDZEŃ NA BUDOWIE
2. WSZELKIE PRACE POWINNY BYĆ WADOCROWANE PRZEZ OSOBY POSIADAJĄCE ODPOWIEDNIE UPRAWNIENIA DO PEŁNIENIA FUNKCJI TECHNICZNYCH NA BUDOWIE
3. WSZELKIE ROBOTY BUDOWLANE NALEŻY WYKONYWAĆ ZGODNIE Z OBOWIĄZUJĄCYMI PRZEPISAMI, NORMAMI ORAZ ZASADAMI SZTUKI BUDOWLANEJ I WIEDZY TECHNICZNEJ.
4. W TRAKCIE PROWADZONYCH ROBÓT MOGĄ WYSTĄPIĆ ELEMENTY NIEPRZEWIDZIANE W KNIEJSZYCH PROJEKCIE BUDOWLANYM. W NAGŁEJ SYTUACJI NALEŻY ZGŁOSIĆ SIĘ DO PROJEKTANTA, CELEM USTALENIA DALSZEGO SPOSOBU POSTĘPOWANIA
5. PRZED ROZPOCZĘCIEM PRZETARGU NA PRZETARGOWANIE CIĘŻKI BETONOCZOŁOWY ORIENTACYJNIE Z DOSTOSOWANIEM DO WARUNKÓW NA BUDOWIE.
6. W MIEJSCACH PRZEJŚĆ INSTALACJI PRZEZ PRZEGRODY ORAZ ELEMENTY WYDZIELAJĄCE POŻAROWE NALEŻY DOKTOSOWAĆ PRZEJŚCIA I USZCZELNIENIA P.POŻ O KLASIE NIE NIŻSZEJ NIŻ KLASA ŚCIANY PRZEZ KTÓRĄ PRZECHODZI
7. INSTALACJE MONTOWAĆ Z ZACHOWANIEM SPADKÓW W KIERUNKU ZWORKI CIEPŁA
8. PRZED URUCHOMIENIEM INSTALACJI NALEŻY PRZEPROWADZIĆ PRÓBY CIŚNIENIOWE ORAZ DOPOMIERZYĆ INSTALACJĘ, W NAJWYŻSZYCH PUNKTACH INSTALACJI ZAMOCOWAĆ DOPOWIETRZNIKI, A W NAJNIŻSZYCH ZAWORY SPUSTOWE
10. INSTALACJA C.O. W NAJWYŻSZYCH PUNKTACH WINNA POSIADAĆ AUTOMATYCZNE ODPOWIETRZNIKI, A W NAJNIŻSZYCH PUNKTACH PRÓN ZAMYKAJĄCE DO PRZEPŁUKIWANIA INSTALACJI
11. OPRACOWANIE ZAWIERA WSZYSTKI DOBÓR WAŻNYM ZAWORÓW, JEŻELI PRZED URUCHOMIENIEM INSTALACJA WINNA ZOSTAĆ HYDRAULICZNIE ZNORMOWANA, A NASTAWY ZAWORÓW POWINNY ZOSTAĆ ZMIERYFIKOWANE DRUŻYCZNIE ICH RZECZYWISTE WARTOŚCI NA BUDOWIE
12. PRZY ZMIEJSZANIE INSTALACJI C.O. NALEŻY UWAŻAĆ ZASTOPOWANIAMI INSTALACJI, A NACIAKI JEŻELI IŚĆ PLIAMI, WINNO ZOSTAĆ WYPOSAŻONE W AUTOMATYCZNY ODPOWIETRZNIKOWAĆ ZAWÓR SPUSTOWY (NALEŻNE DO OPTUALCA OO WYMAGANE).

LEGENDA:

	INSTALACJA C.O. - ZASILANIE
	INSTALACJA C.O. - POWRÓT
MT0-POKÓJ1 Pokój 20 °C	OPIS POMIESZCZENIA: Mon nieuziemiony TYP POMIESZCZENIA TYP POMIESZCZENIA
	ZAŁ.CZONA TEMPERATURA POMETRZA W POMIESZCZENIU
	ZAWÓR KULOWY ODCINAJĄCY, PN6
	ULTRAŹWIĘKOWY LICZNIK CIEPŁA
22/PM 500 1200 929 W	TYP URZĄDZENIA, WYSOKOŚĆ, SZ.KOŚĆ [mm] MOC GRZEJNIKA
	GRZEJNIK PŁYTOWY Z OLDHKIA, PRZYŁĄCZE DOLNE
	ZAWÓR TERMOSTATYCZNY Z GLOHKIA ORAZ ZAWÓR GRZEJNICOWY, POWROTNY
	ZAWÓR REGULACJI PRZEPŁYWU
	ODPOWIETRZNIKI AUTOMATYCZNE Z WIĘZIEŃSKA DOKŁADA DO MONTAŻU W NAJWYŻSZYCH PUNKTACH INSTALACJI CO

OPRACOWANIE NA POSTAWIE INWENTARYZACJI BUDOWLANEJ DOSTARCZONEJ PRZEZ INWESTORA, WYMIARY ORAZ LOKALIZACJA URZĄDZEŃ ZOSTAŁA ZAŁCZONA JAKO ORIENTACYJNA.
PRZED ROZPOCZĘCIEM ROBÓT NALEŻY PRZEANALIZOWAĆ ROZMIAŁ/OKALIZALIĘ URZĄDZEŃ ORAZ ICH WYMARY, I LOKALIZAĆ.

PROJEKT TECHNICZNY

Nazwa obiektu budowlanego:
Budowa wewnętrznej instalacji co w budynku mieszkalnym wielorodzinnym przy ul. Hankego 1-9 w Chorzowie

Inwestor:
WSPÓLNOTA MIESZKANIOWA
PRZY ULICY HANKEGO 1-9 W CHORZOWIE

Adres inwestycji:
Chorzów
ul. Edwarda Hankego 1-9
działka nr: 3672/279
obręb: 0004
jedn. ewid.: 240301_1
240301_1.0004.AR_4.3672/279

Projektant:
mgr inż. Tomasz BARANOWSKI
specjalność instalacyjna w zakresie sieci, instalacji i urządzeń cieplnych, wentylacyjnych, gazowych, wodociągowych i kanalizacyjnych
upr. bud. nr ewid. 31/2331/POD/10

Opracowała:
mgr inż. Katarzyna Bolewicz

Tytuł rysunku:
RZUT PIWNICY - INSTALACJA C.O.

Data:	Skala:	Nr rys.:
05.2022	1:50	02