
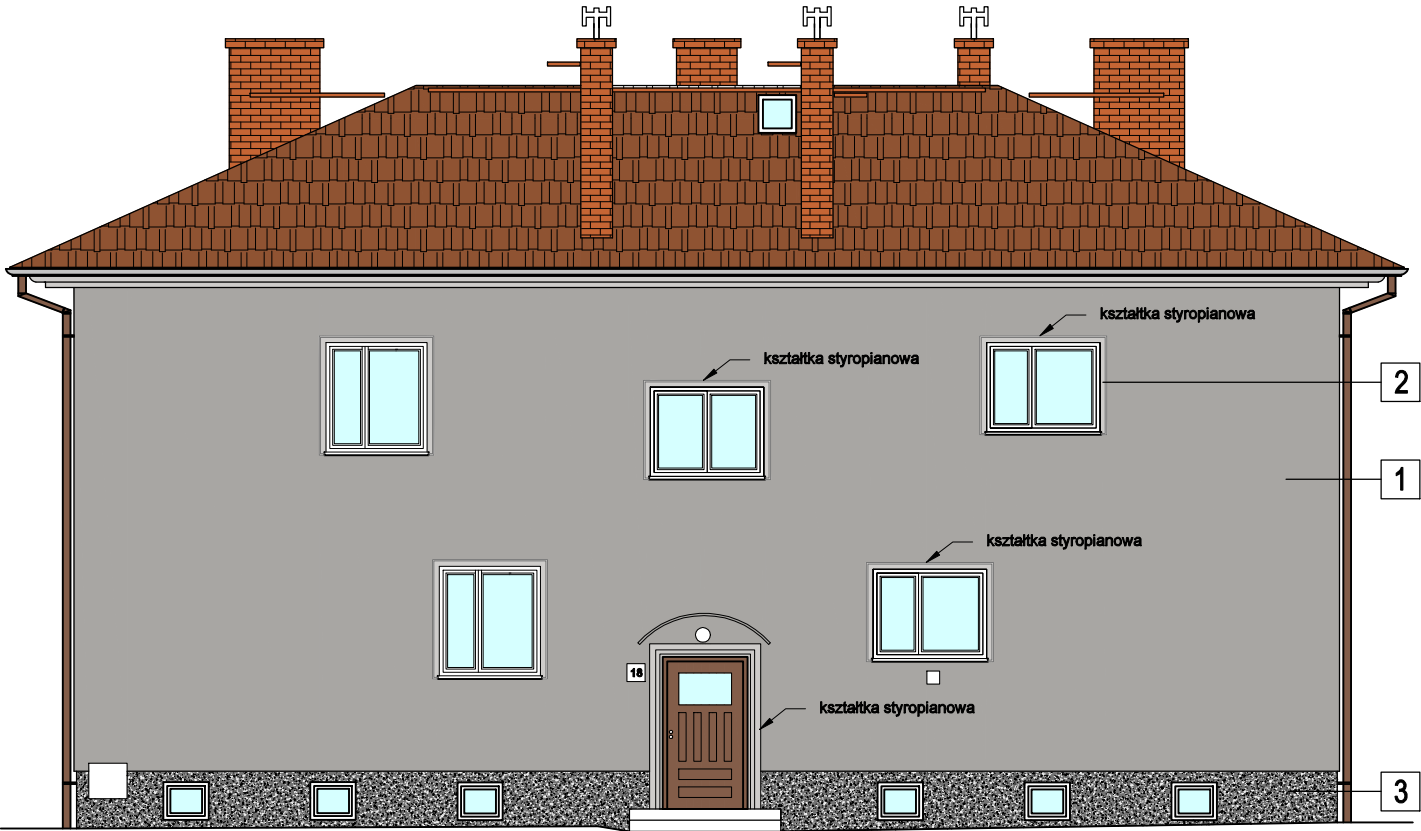


ELEWACJA PÓŁNOCNO-ZACHODNIA

skala 1:100

SCHEMATYCZNY RZUT BUDYNKU:

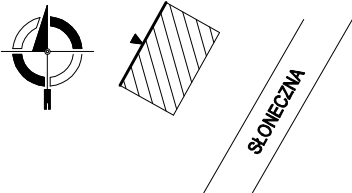

- 1 tynk silikonowy, kolor odwzorować na podstawie wzornika farb i tynków CERESIT kolor SANTORINI SN 3
- 2 tynk silikonowy, kolor odwzorować na podstawie wzornika farb i tynków CERESIT kolor SANTORINI SN 1
- 3 tynk mozaikowy, kolor odwzorować na podstawie wzornika CERESIT kolor TIBET 5
- obróbka blacharska kolor brązowy RAL 8025

TEMAT PROJEKTU		
REMONT ELEWACJI BUDYNKU WIELORODZINNEGO ZLOKALIZOWANEGO PRZY UL. SŁONECZNEJ 18 W CHORZOWIE WRAZ Z ROBOTAMI TOWARZYSZĄCYMI		
NAZWA OBIEKTU BUDOWLANEGO		
BUDYNEK MIESZKALNY WIELORODZINNY		
TYTUŁ RYSUNKU		
ELEWACJA PÓŁNOCNO-ZACHODNIA - STAN PROJEKTOWANY		
	Imię i nazwisko nr upr.	podpis
projektował	mgr inż. arch. ROBERT GRZYWNOWICZ 50/03/SLOKK/II	
projektował	dr hab. inż. PAWEŁ KRAUSE SLK/1270/PWOK/06	
opracował	mgr inż. MARCIN GRONOWSKI	
SKALA 1:100	DATA MAJ 2023	NR RYS. PAB 11
STEKRA Sp. z o. o. 43-190 MIKOŁÓW, ul. OKRZEI 25		