
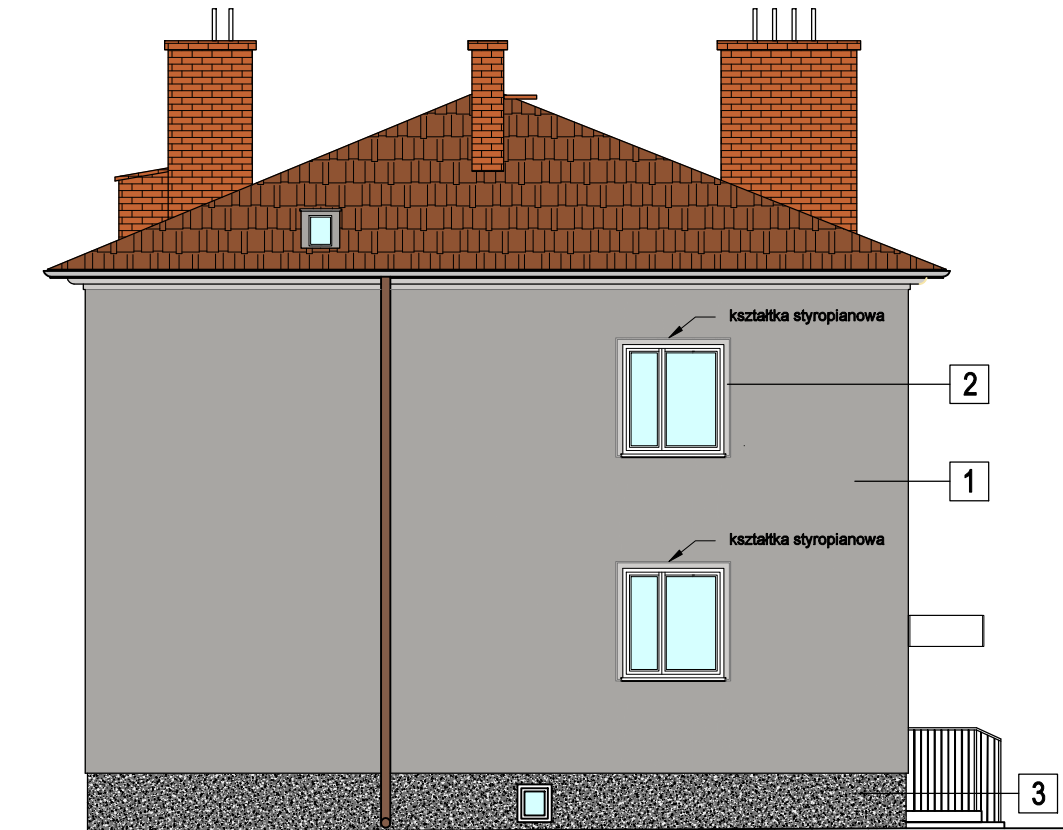


ELEWACJA PÓŁNOCNO-WSCHODNIA

skala 1:100

SCHEMATYCZNY RZUT BUDYNKU:

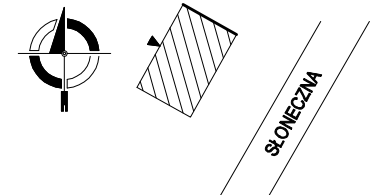

1		tylny silikonowy, kolor odwzorować na podstawie wzornika farb i tynków CERESIT kolor SANTORINI SN 3
2		tylny silikonowy, kolor odwzorować na podstawie wzornika farb i tynków CERESIT kolor SANTORINI SN 1
3		tylny mozaikowy, kolor odwzorować na podstawie wzornika CERESIT kolor TIBET 5

obróbka blacharska kolor brązowy RAL 8025

TEMAT PROJEKTU REMONT ELEWACJI BUDYNKU WIELORODZINNEGO ZLOKALIZOWANEGO PRZY UL. SŁONECZNEJ 18 W CHORZOWIE WRAZ Z ROBOTAMI TOWARZYSZĄCYMI		
NAZWA OBIEKTU BUDOWLANEGO BUDYNEK MIESZKALNY WIELORODZINNY		
TYTUŁ RYSUNKU ELEWACJA PÓŁNOCNO-WSCHODNIA - STAN PROJEKTOWANY		
	imię i nazwisko nr upr.	podpis
projektował	mgr inż. arch. ROBERT GRZYWNOWICZ 50/03/SŁOKK/II	
projektował	dr hab. inż. PAWEŁ KRAUSE SLK/1270/PWOK/06	
opracował	mgr inż. MARCIN GRONOWSKI	
SKALA 1:100	DATA MAJ 2023	NR RYS. PAB 12
STEKRA Sp. z o. o. 43-190 MIKOŁÓW, ul. OKRZEI 25		