




MAPA ZASADNICZA

1:500

6567300 000000

6567350 000000

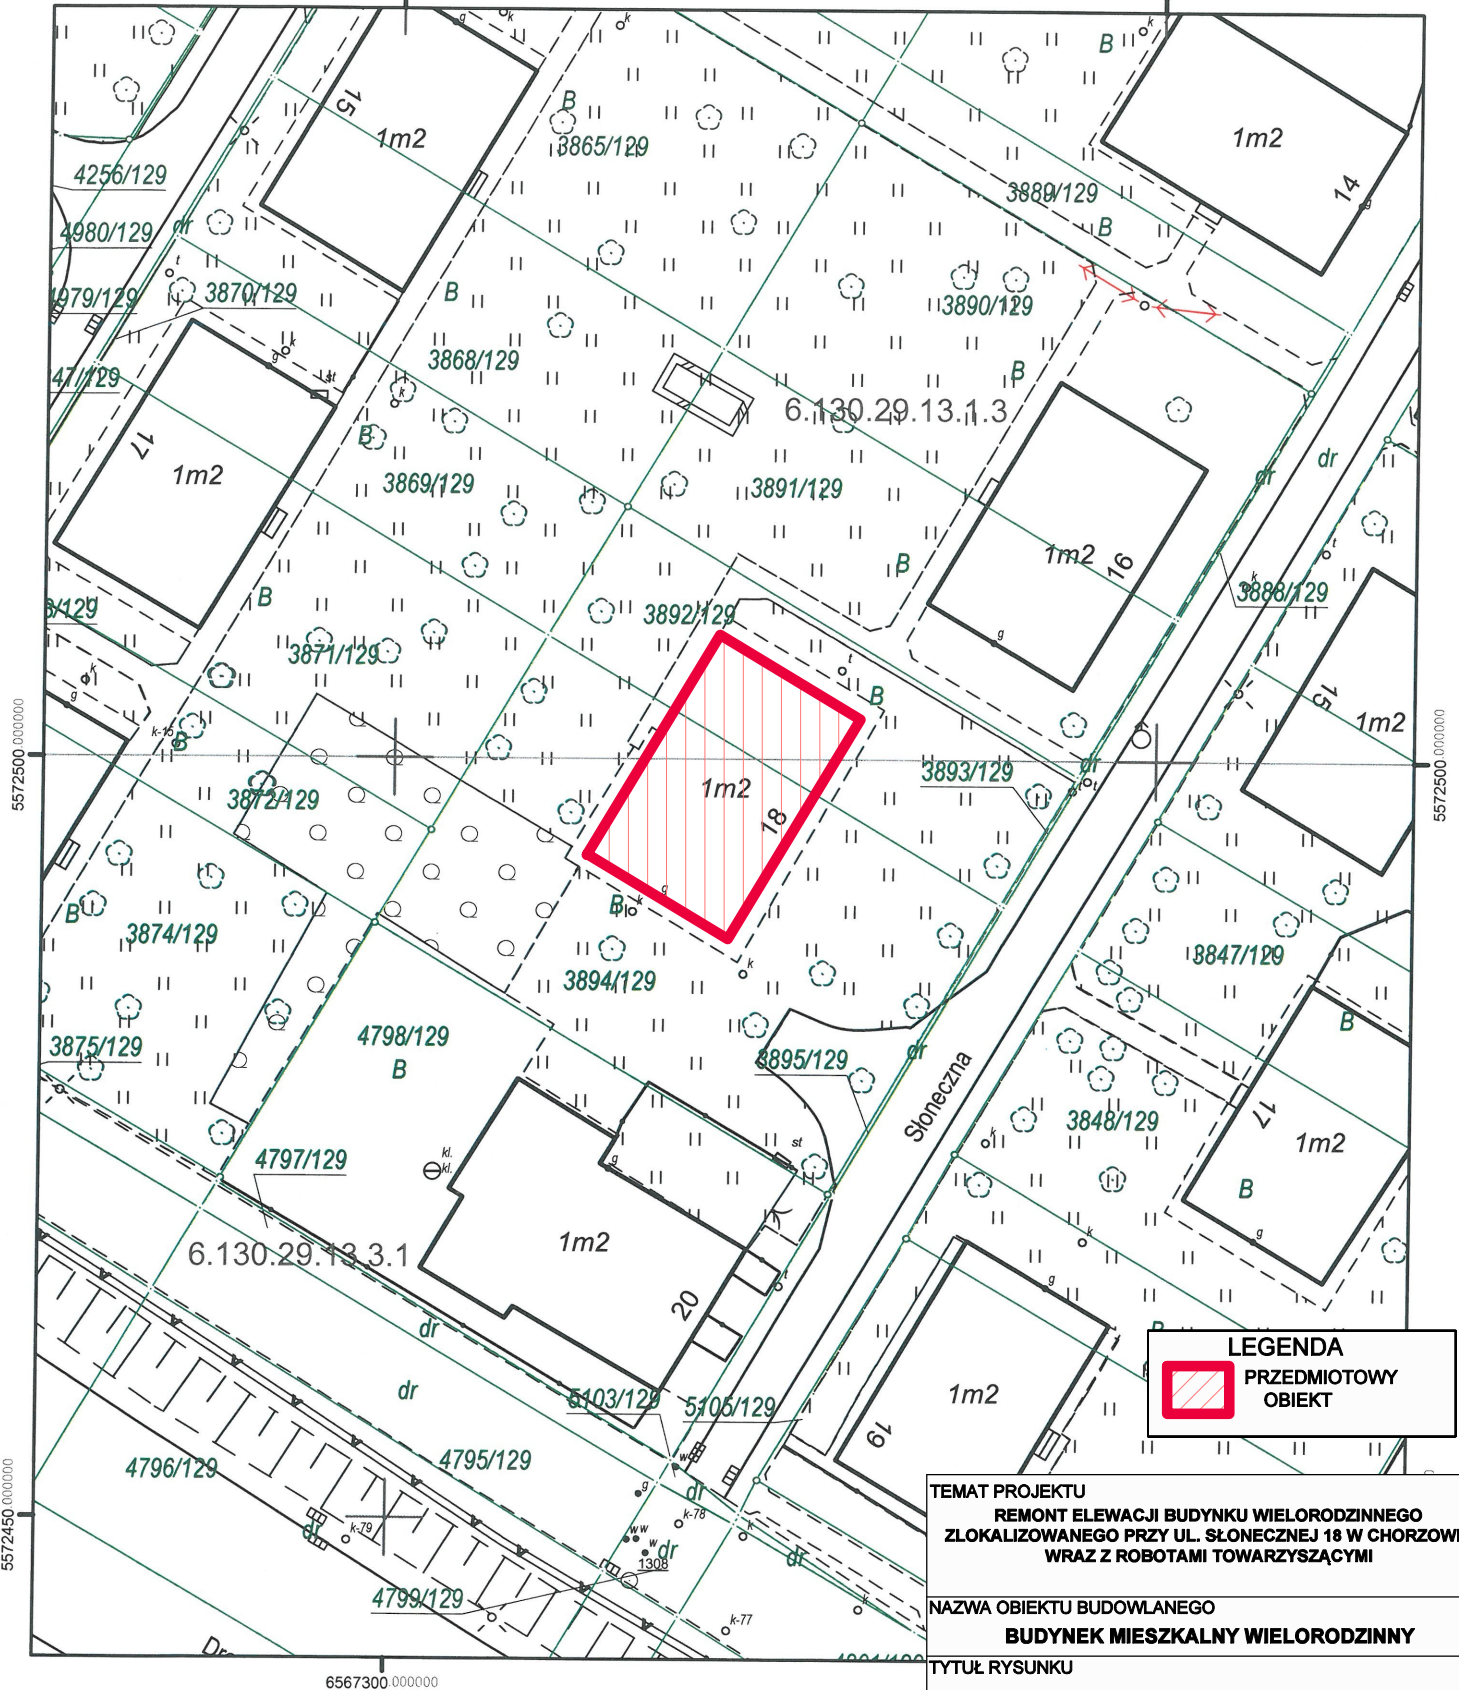

LEGENDA

 **PRZEDMIOTOWY OBIEKT**

TEMAT PROJEKTU			
REMONT ELEWACJI BUDYNKU WIELORODZINNEGO ZLOKALIZOWANEGO PRZY UL. SŁONECZNEJ 18 W CHORZOWIE WRAZ Z ROBOTAMI TOWARZYSZĄCYMI			
NAZWA OBIEKTU BUDOWLANEGO			
BUDYNEK MIESZKALNY WIELORODZINNY			
TYTUŁ RYSUNKU			
SYTUACJA			
		imię i nazwisko nr upr.	podpis
projektował	mgr inż. arch. ROBERT GRZYWNOWICZ 50/03/SŁOKK/II		
projektował			
opracował	mgr inż. MARCIN GRONOWSKI		
SKALA 1:500	DATA MAJ 2023		NR RYS. PAB 1
STEKRA Sp. z o. o. 43-190 MIKOŁÓW, ul. OKRZEI 25			

Województwo : śląskie
Powiat: Chorzów
Gmina: Chorzów
Miejscowość: Chorzów
Jednostka ewidencyjna : 246301_1 M. Chorzów
Sektory: 6.130.29.13.1.3, 6.130.29.13.3.1

Numer zlecenia: GN.IV.6642.1.243.2015
KERG:
Stan na dzień 2015-02-10
Redakcja mapy dla skali 1:500

Sporządził: Monika Bodera

Poświadczam się zgodność niniejsz
kartograficznego
Organ prowadzący państwowy za
Nazwa materiału zasobu: Mapa z
Identyfikator ewidencyjny materia
Data wykonania kopii: 10/02/2015