


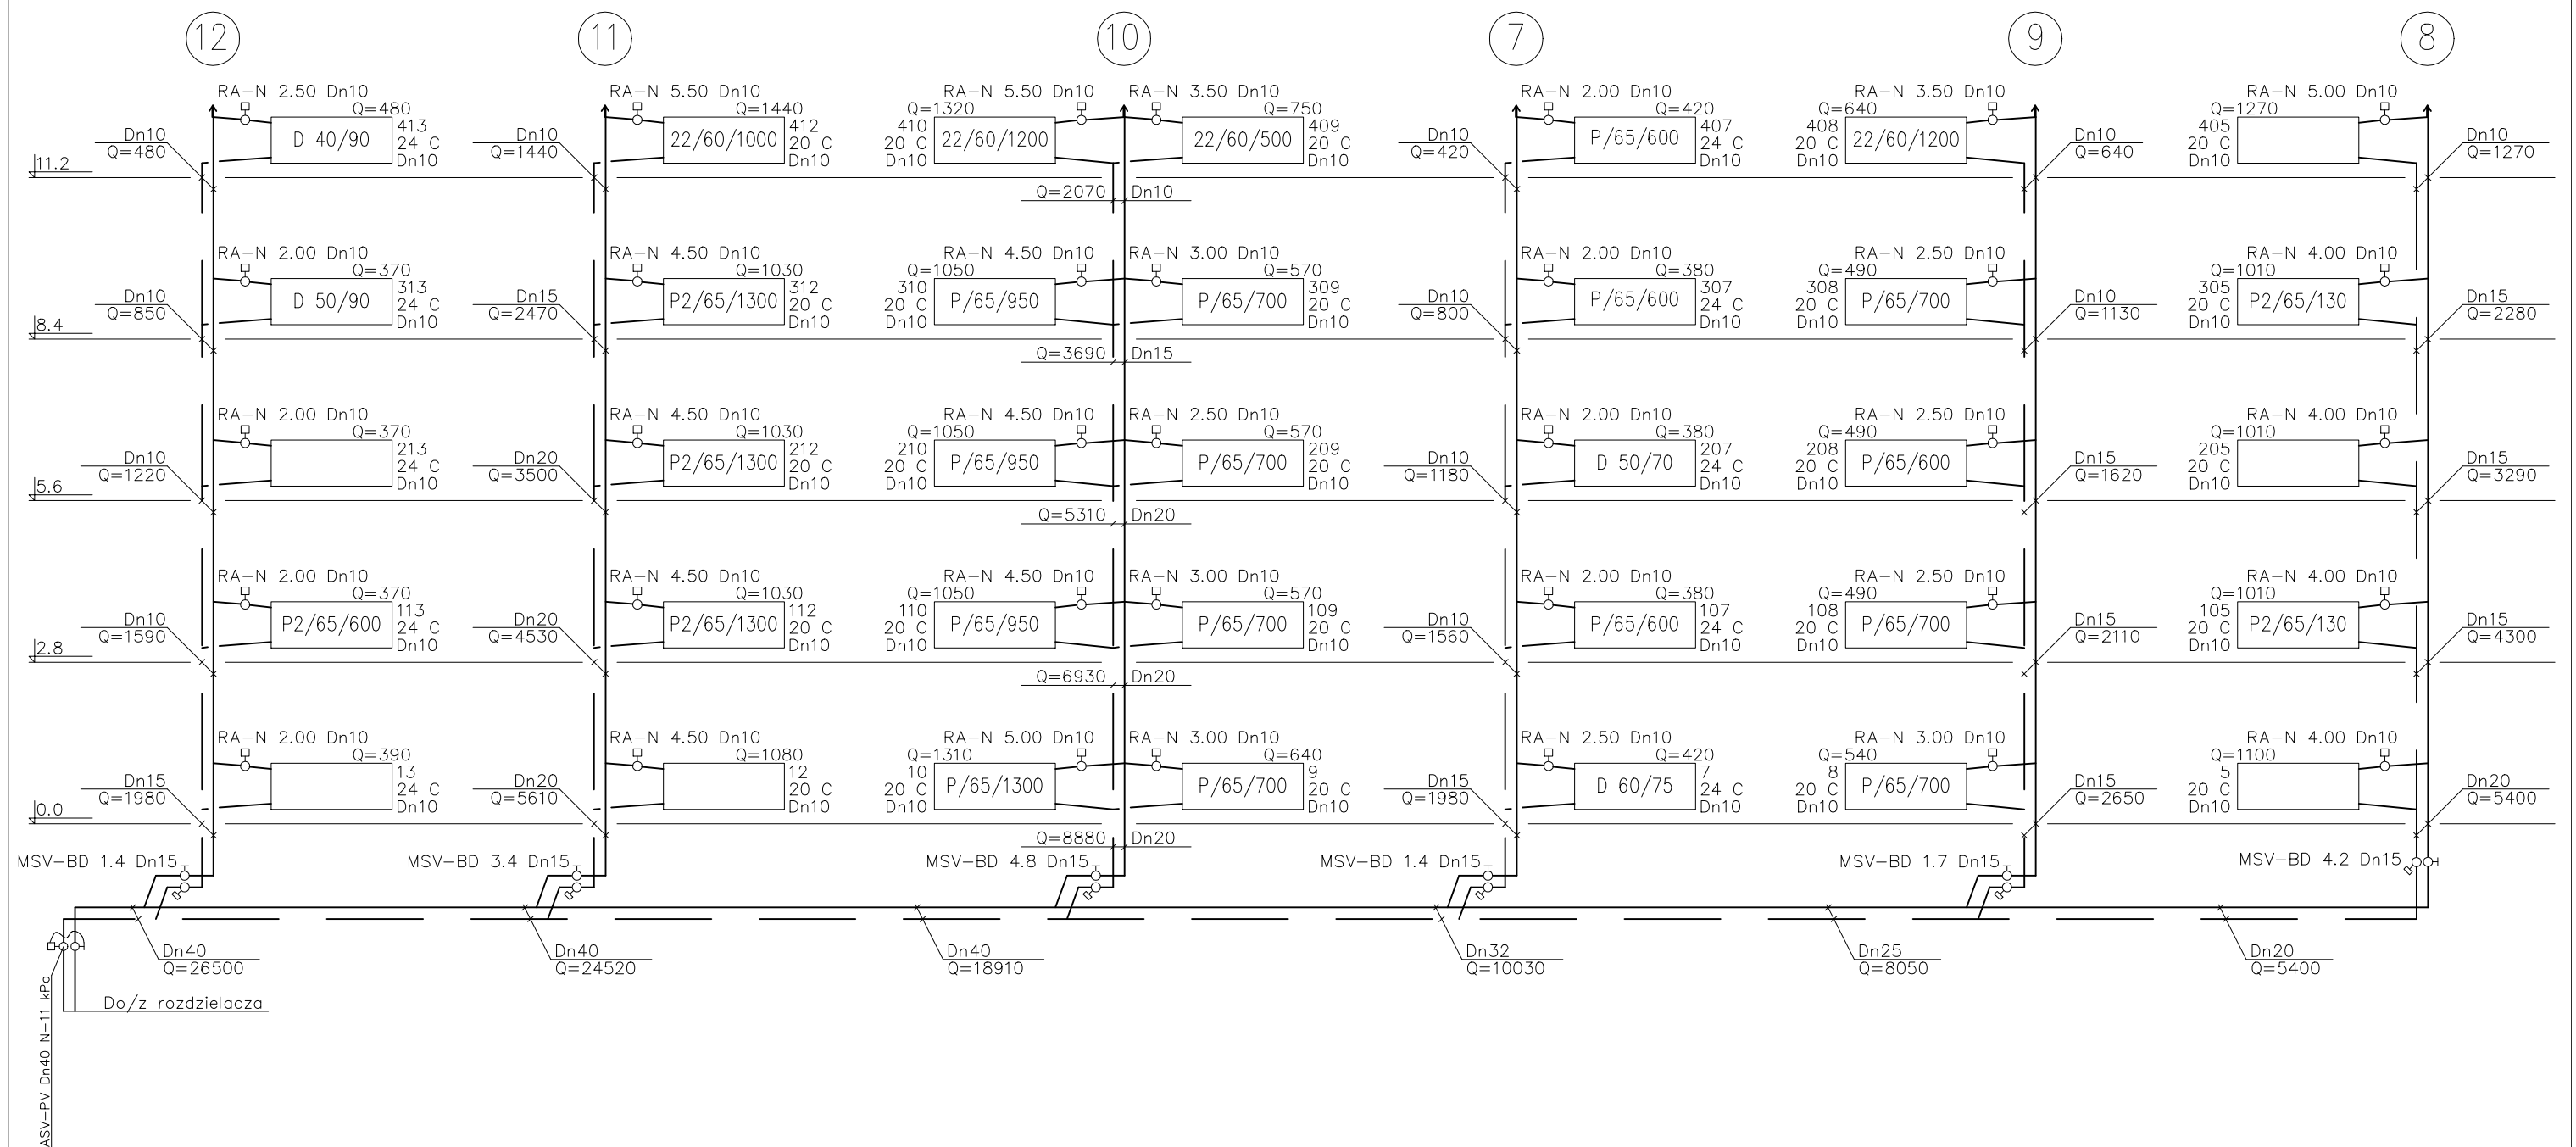

UWAGA:
1. Grzejniki bez oznaczenia – nie zinwentaryzowano

OZNACZENIA

T1-6

grzejnik żeberkowy
6 elementów

ALU-4

grzejnik aluminiowy
4 elementy

P/65/1000

grzejnik panelowy 1 panel,
wys. 650mm, dł. 1000mm

P2/65/600

grzejnik panelowy, 2 panele,
wys. 650mm, dł. 600mm

D 50/90

grzejnik łazienkowy rurowy
wym. 500mmx900mm

22/60/400

grzejnik płytowy 2 płyty, 2 konwektory,
wys. 600mm, dł. 400mm

		3D-SAN PROJEKT MATEUSZ WRÓBEL email: kontakt@3dsan.pl tel. 697-060-961			
Obiekt i adres:		Budynek mieszkalny wielorodzinny ul. Wolności 140-142 w Chorzowie			
Faza i temat:		PT Modernizacji instalacji c.o.			
Nazwa rys.:		ROZWIĘCIE INSTALACJI C.O. - SEKCJA 2 - KLATKA 140			
Projektował	Imię i nazwisko	Nr uprawnień	Podpis	Nr rys.: 5	
	mgr inż. Mateusz Wróbel	SLK/8218/ PWBS/18		Skala: -	SIERPIEŃ 2023