


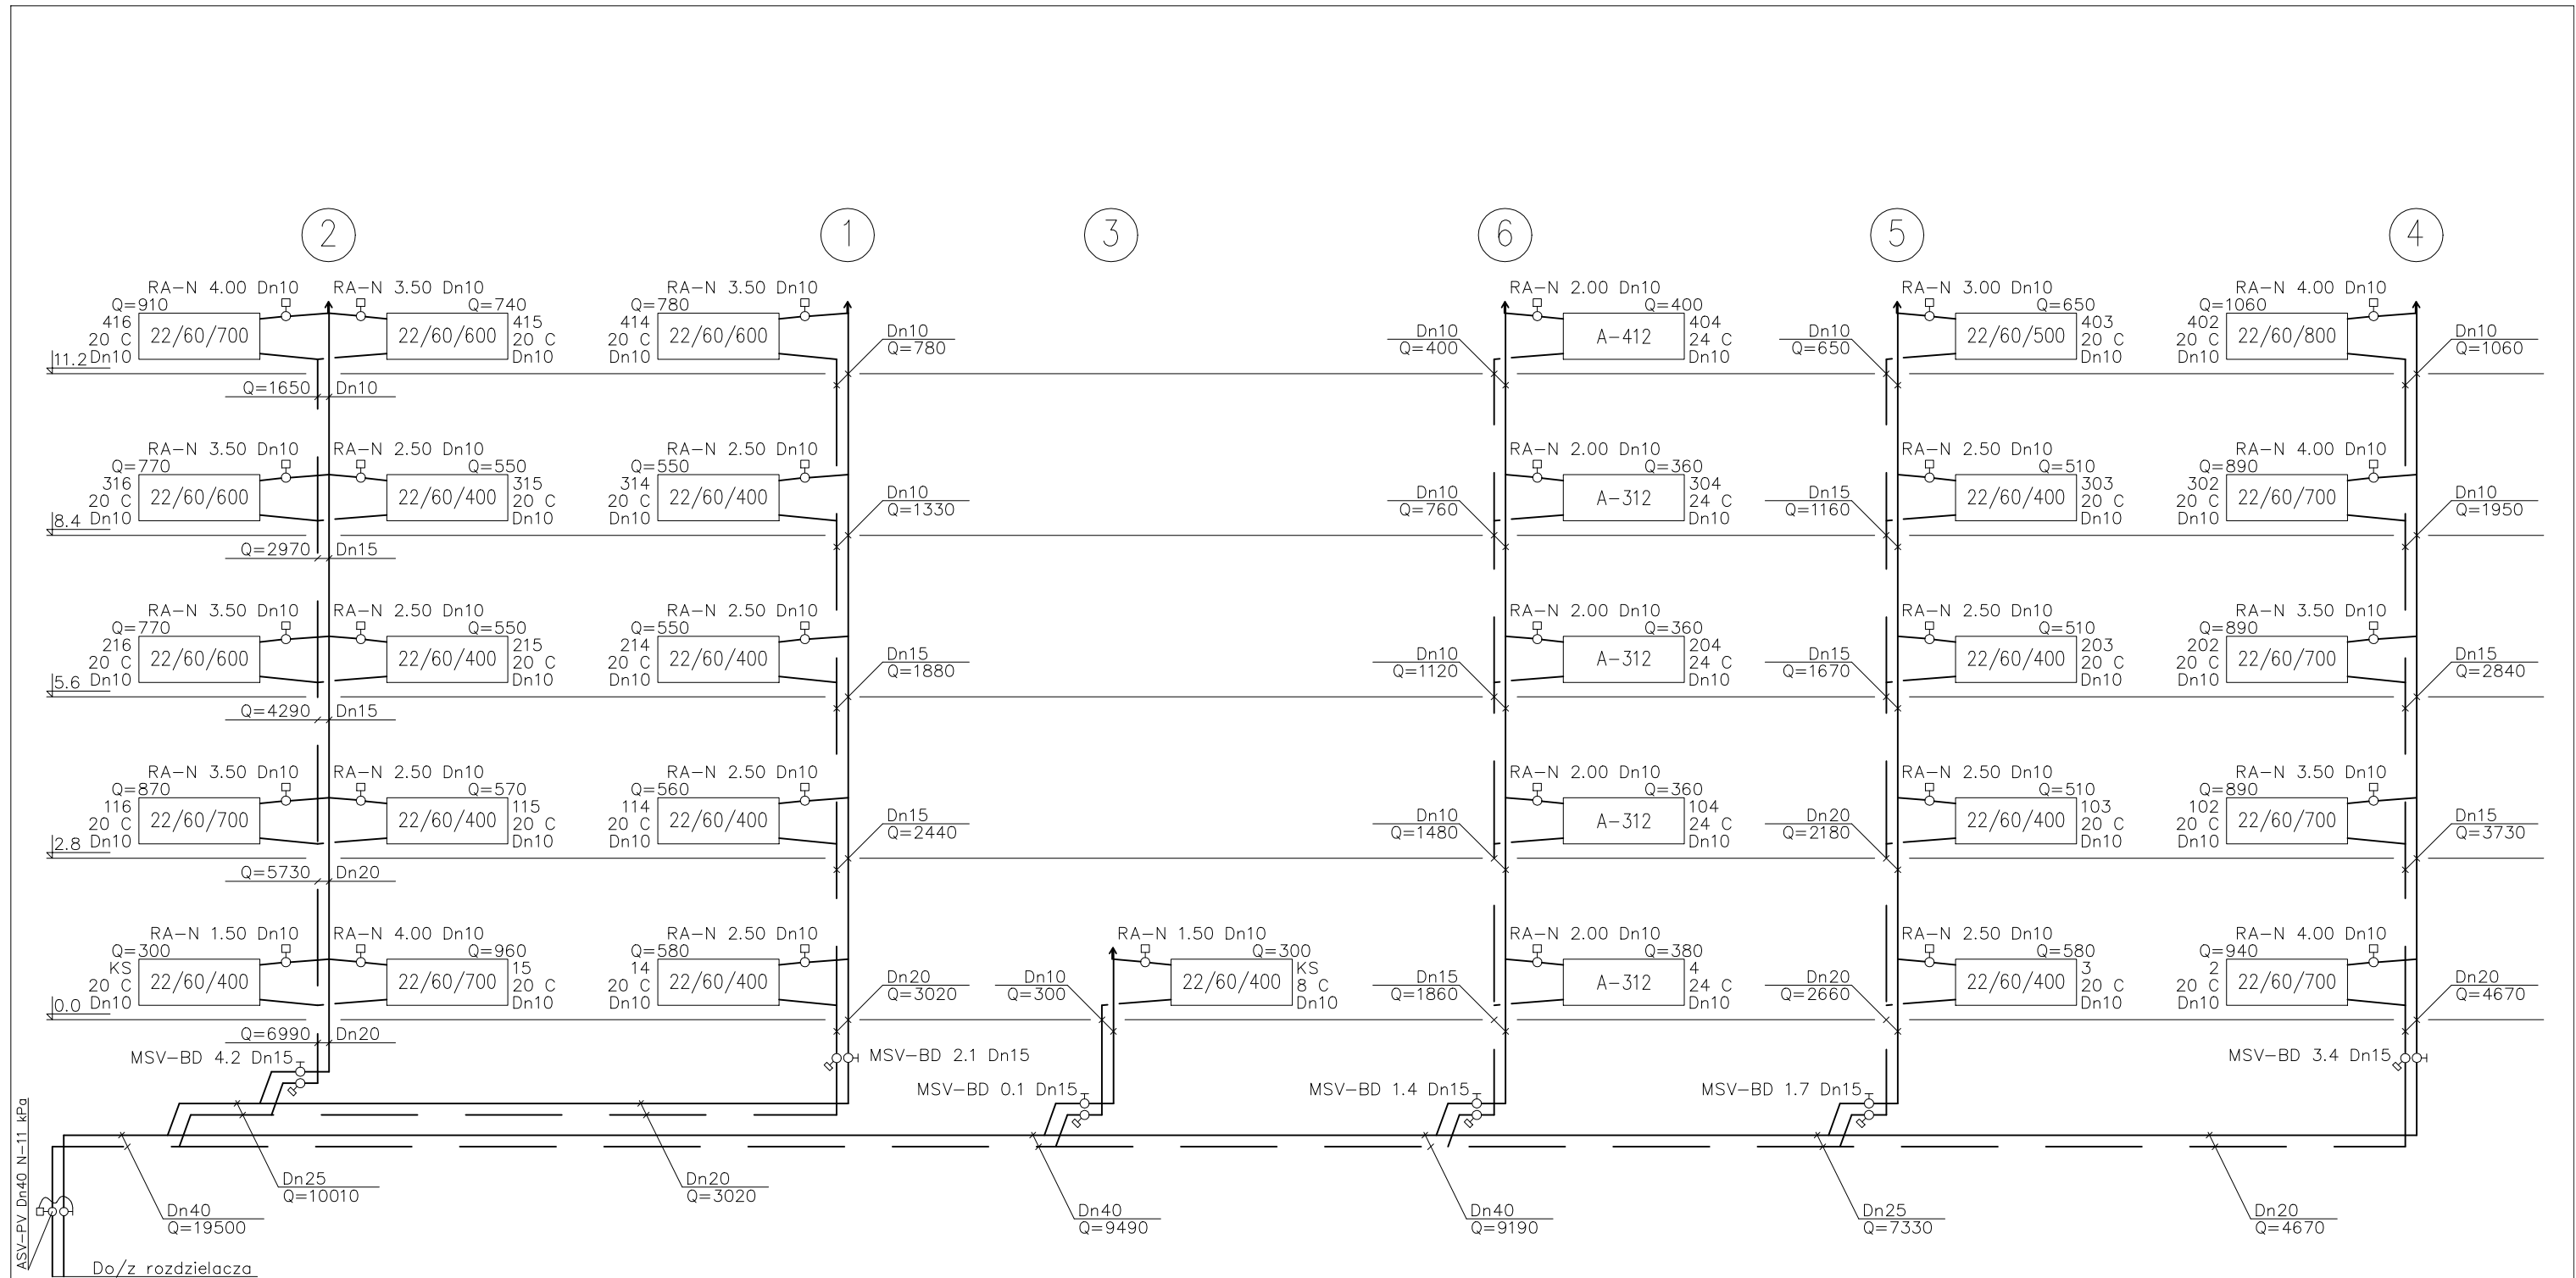

OZNACZENIA

A-312

grzejnik łazienkowy Aster firmy Enix
wym. 300mmx1200mm

22/60/400

grzejnik płytowy 2 płyty, 2 konwektory,
wys. 600mm, dł. 400mm

		3D-SAN PROJEKT MATEUSZ WRÓBEL email: kontakt@3dsan.pl tel. 697-060-961			
Obiekt i adres:		Budynek mieszkalny wielorodzinny ul. Wolności 140-142 w Chorzowie			
Faza i temat:		PT Modernizacji instalacji c.o.			
Nazwa rys.:		ROZWINIĘCIE INSTALACJI C.O. - SEKCJA 1 - KLATKA 140 - WYMIANA GRZEJNIKÓW			
Projektował	Imię i nazwisko	Nr uprawnień	Podpis	Nr rys.: 6	SIERPIEŃ 2023
	mgr inż. Mateusz Wróbel	SLK/8218/ PWBS/18		Skala: -	