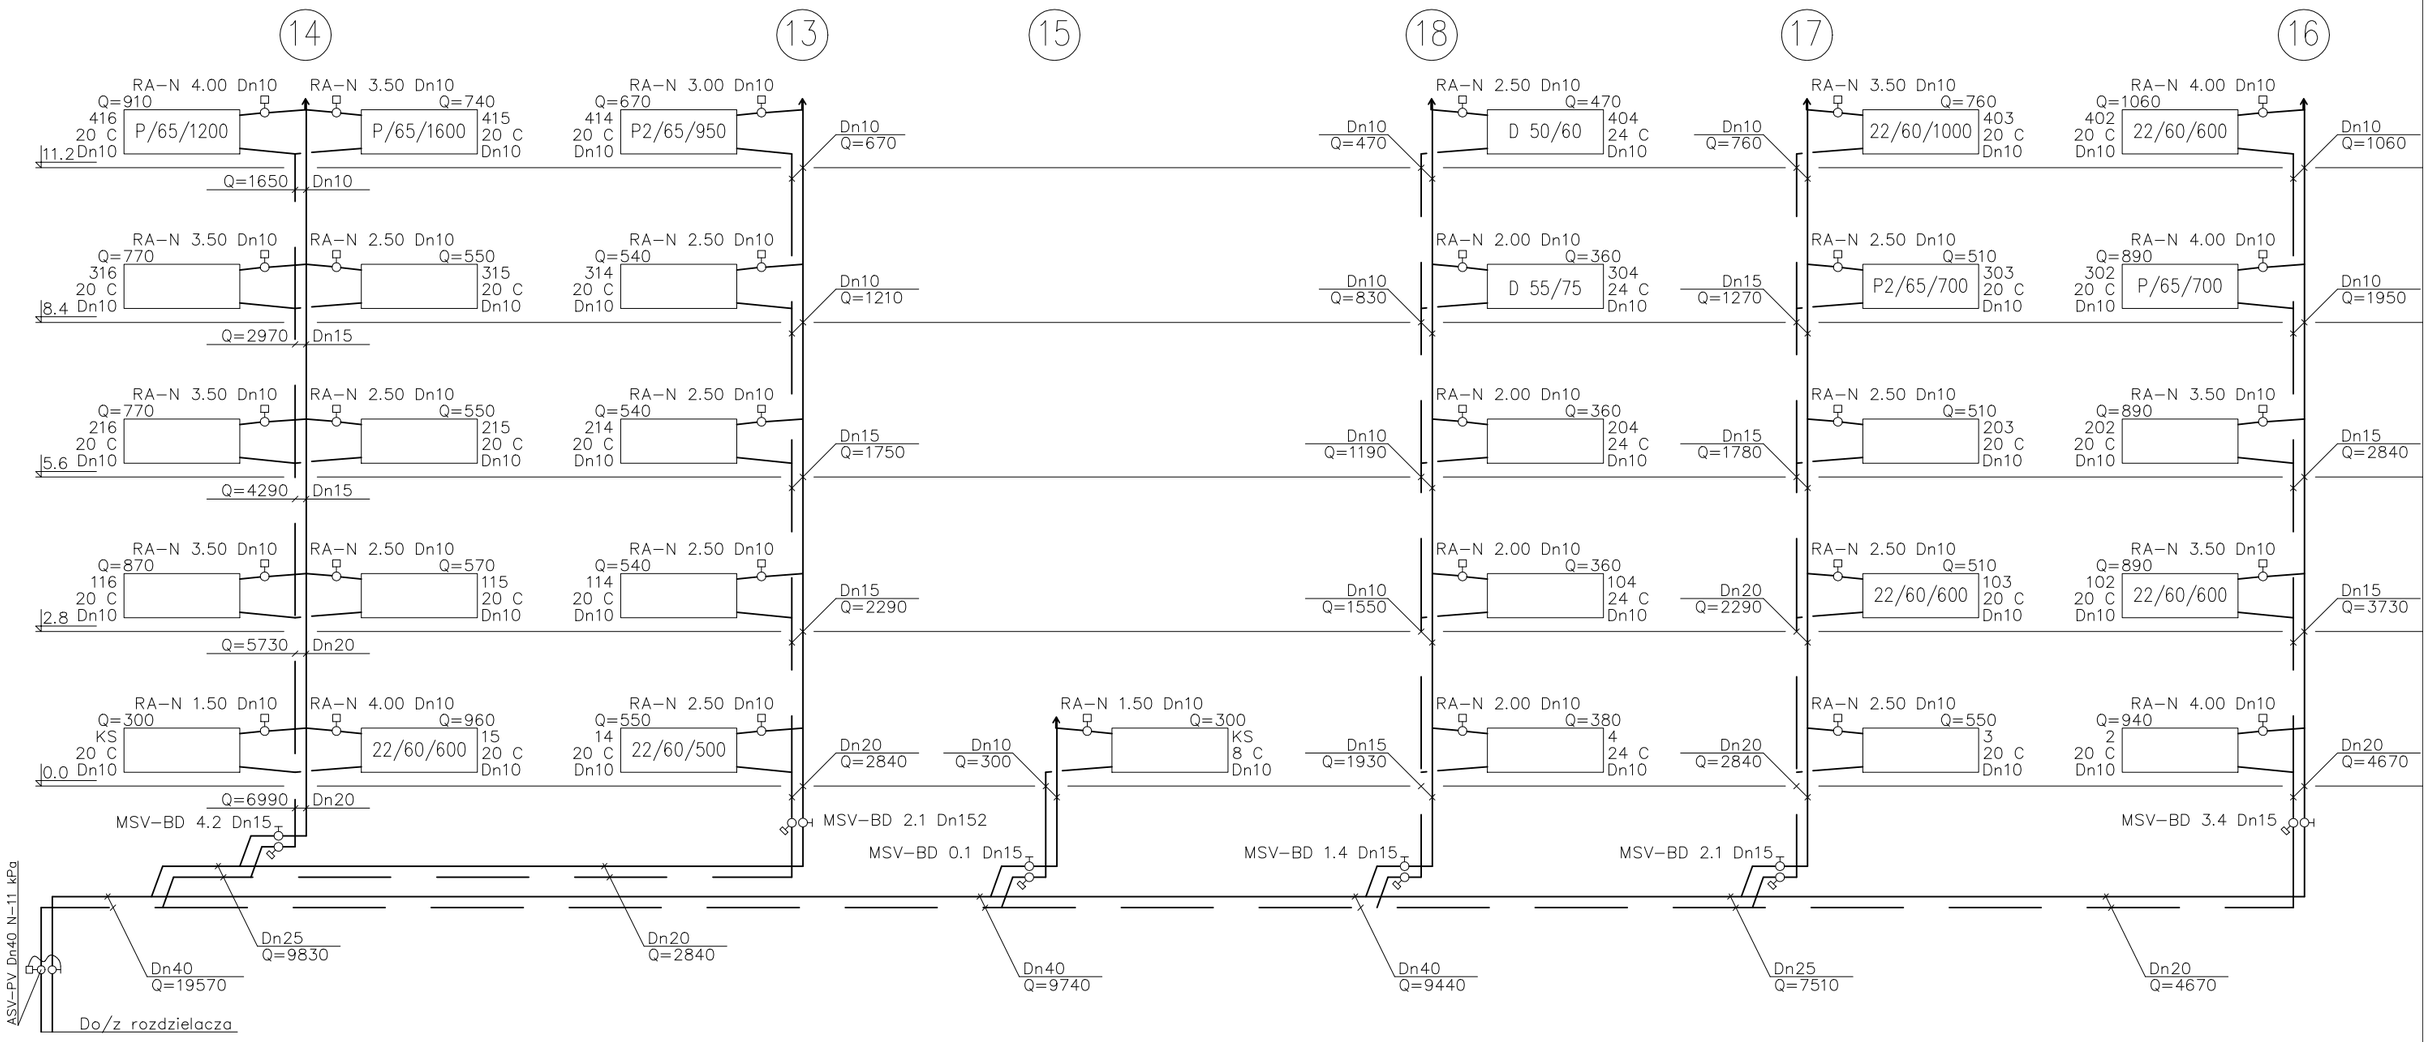

UWAGA:
1. Grzejniki bez oznaczenia – nie zinwentaryzowano

OZNACZENIA

T1–6	grzejnik żeberkowy 6 elementów	P/65/1000	grzejnik panelowy 1 panel, wys. 650mm, dł. 1000mm	D 50/90	grzejnik łazienkowy rurowy wym. 500mmx900mm
ALU–4	grzejnik aluminiowy 4 elementy	P2/65/600	grzejnik panelowy, 2 panele, wys. 650mm, dł. 600mm	22/60/400	grzejnik płytowy 2 płyty, 2 konwektory, wys. 600mm, dł. 400mm

3D-SANPROJEKT
INSTALACJE SANITARNE
3D-SAN PROJEKT MATEUSZ WRÓBEL
email: kontakt@3dsan.pl
tel. 697-060-961

Obiekt i adres:	Budynek mieszkalny wielorodzinny ul. Wolności 140-142 w Chorzowie
Faza i temat:	PT Modernizacji instalacji c.o.
Nazwa rys.:	ROZWINIĘCIE INSTALACJI C.O. - SEKCJA 1 - KLATKA 142

	Imię i nazwisko	Nr urpawnień	Podpis	Nr rys.: 11	
Projektował	mgr inż. Mateusz Wróbel	SLK/8218/ PWBS/18		Skala: -	SIERPIEŃ 2023